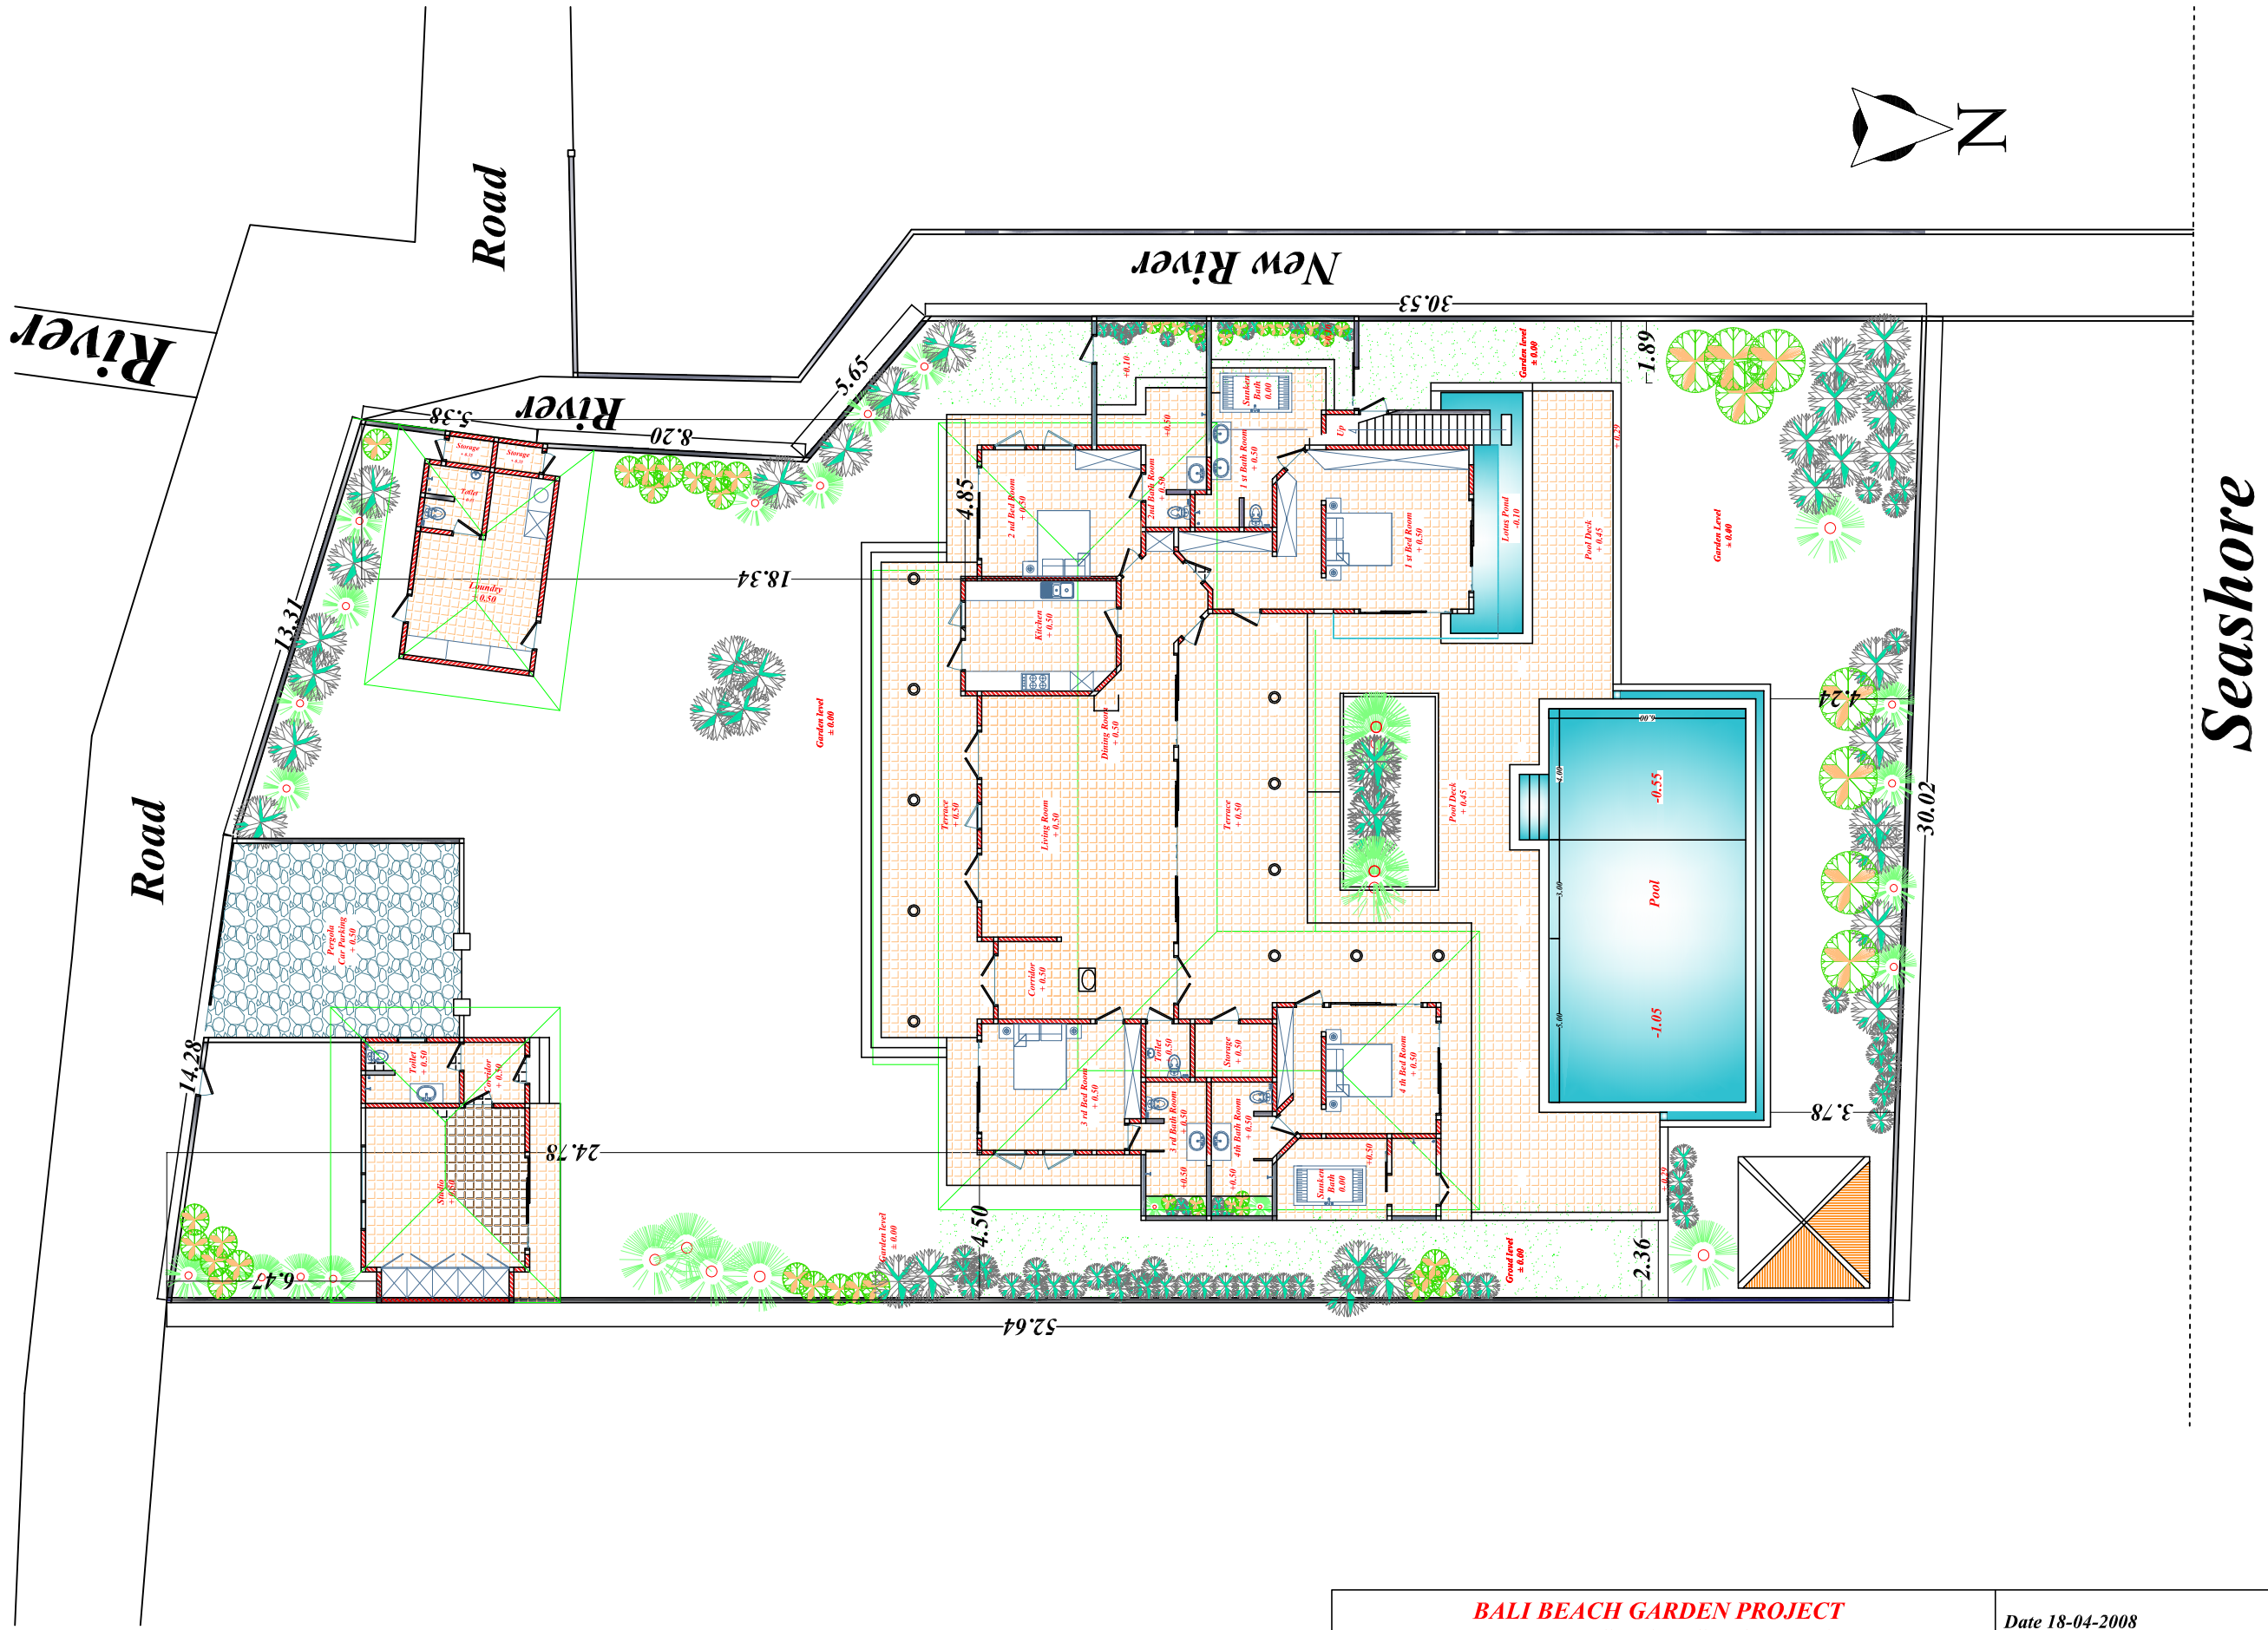

Revision note	0									Date

BALI BEACH GARDEN PROJECT PT. TERUS MAJU SEJAHTERA		Date 18-04-2008		Scale 1:200
Owner	Mr./Mrs.	Drawing Name : Site Plan Drawing		
Artcitect by	Kadek Januartha ST	House Type : New Type	Code T7	Lokasi : Dencarik VII